


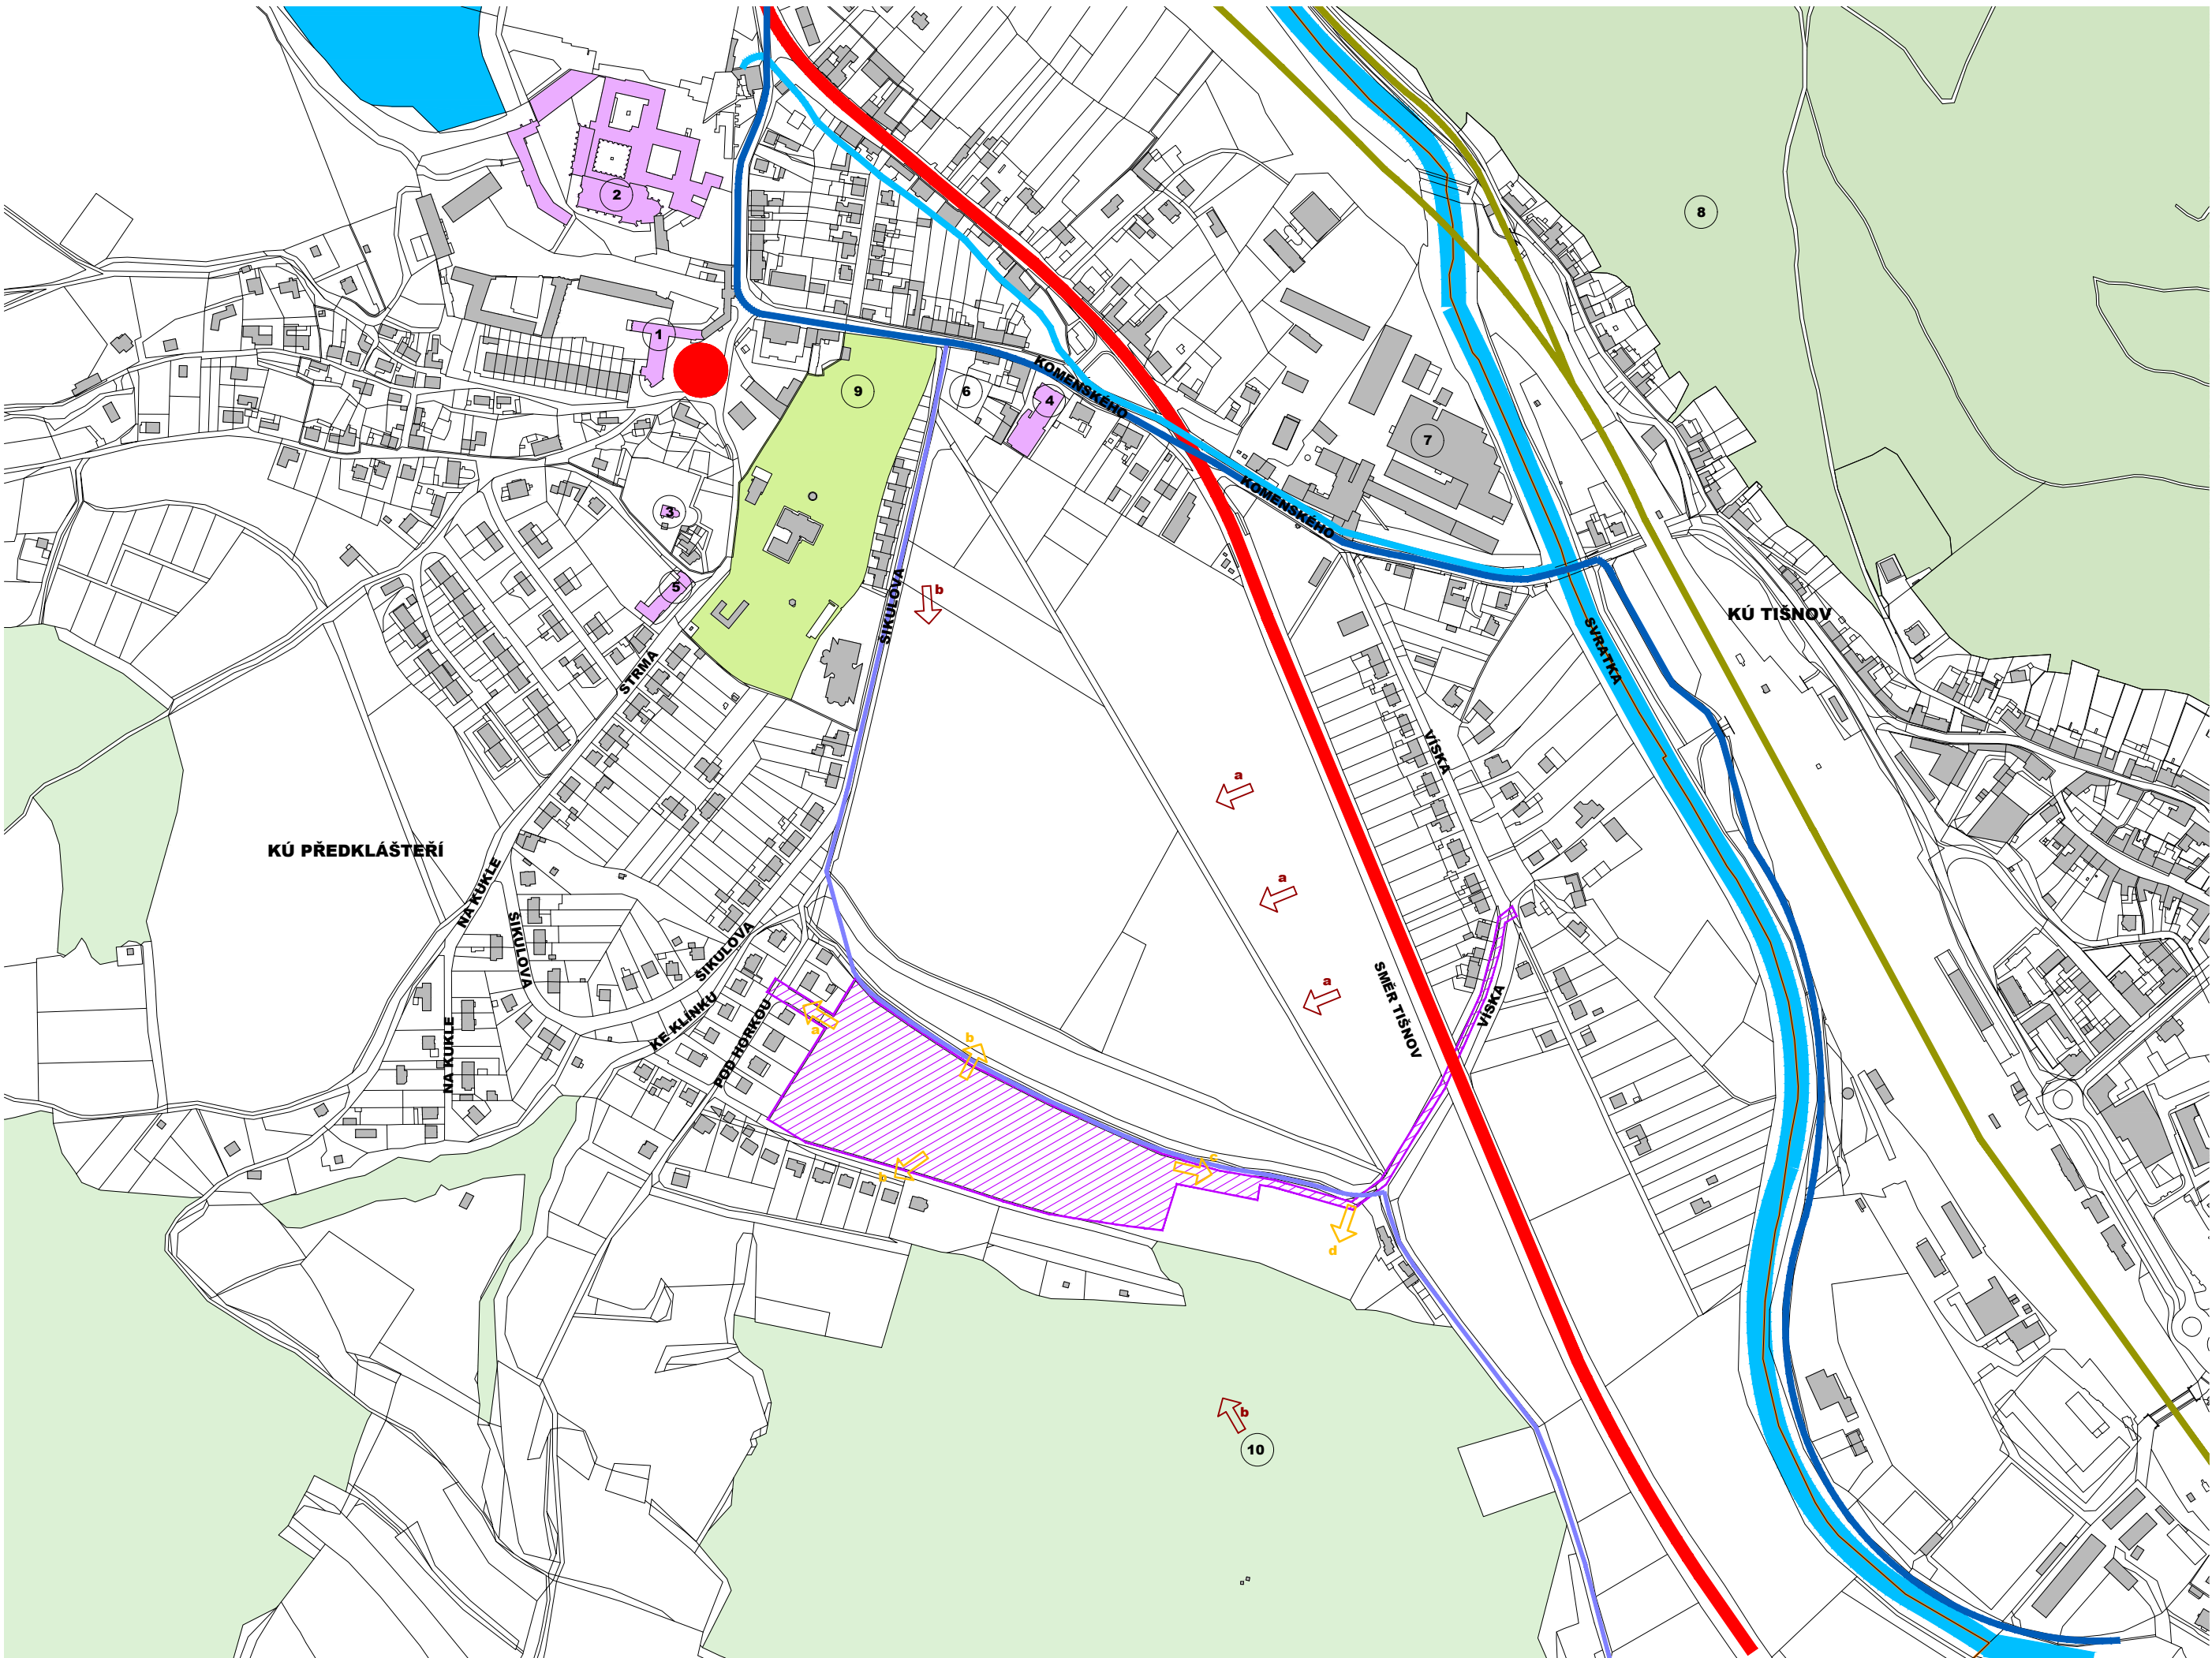


LEGENDA

- HRANICE KATASTRÁLNÍHO ÚZEMÍ
- BUDOVY
- HRANICE PARCEL
- VODNÍ PLOCHY/TOKY
- LESY
- PARKOVÁ ZELEN
- HRANICE ŘEŠENÉHO ÚZEMÍ
- KOMUNIKACE II. TŘÍDY
- ZELEZNIČNÍ TRÁŤ
- MEZINÁRODNÍ CYKLISTICKÝ KORIDOR
- MÍSTNÍ CYKLISTICKÝ KORIDOR
- NÁMĚSTÍ
- 1 VÝZNAMNÉ BUDOVY VEŘEJNÉ INFRASTRUKTURY
- 1 OBECNÍ ÚŘAD
- 2 PORTA COELI
- 3 KOSTELÍK NA STRÁNOVĚ
- 4 ŠKOLA
- 5 ŠKOLA
- 6 SPORTOVNÍ AREÁL
- 7 AREÁL PAPÍRNY - BROWNFIELD V ŘEŠENÍ

- 7 AREÁL PAPÍRNY - BROWNFIELD V ŘEŠENÍ
- 8 HORA KVĚTNICE - PŘÍRODNÍ PAMÁTKA EVROPSKY VÝZNAMNÁ LOKALITA
- 9 PARK
- 10 KOZÍ BRADA
- VAZBY LOKALITY NA OKOLÍ
- a DOPRAVNÍ NAPOJENÍ
- b PĚŠÍ PRŮCHODY
- c PĚŠÍ PRŮCHOD, NAPOJENÍ NA CYKLOSTEZKU
- d NAPOJENÍ NA TURISTICKÉ TRASY
- DÁLKOVÉ POHLEDY
- a VÝZNAMNÉ CHARAKTERISTICKÉ DÁLKOVÉ POHLEDY
- b DÁLKOVÉ POHLEDY

K VEŘEJNÉMU PROJEDNÁNÍ

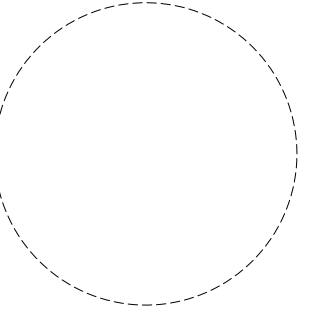POŘIZOVATEL : Obecní úřad Předklášteří Nám. 5.května 1390 666 02 Předklášteří	OBJEDNATEL : Obec Předklášteří Nám. 5.května 1390 666 02 Předklášteří 	ZPRACOVATEL :  KUBE, s. r. o. Horova 68, 616 00 Brno atelier@kuba.cz +420 549 216 544 ZODPOVĚDNÝ PROJEKTANT: Ing. arch. Michaela Jandová	OTISK AUTORIZAČNÍHO RAZÍTKA: 
ÚZEMNÍ STUDIE PŘEDKLÁŠTEŘÍ „LOKALITA Z10“ ŠIRŠÍ VZTAHY			STUPEŇ UPD: UPP DATUM: 05/2022 MĚŘÍTKO: 1:5000 ČÍSLO VÝKRESU: 01