


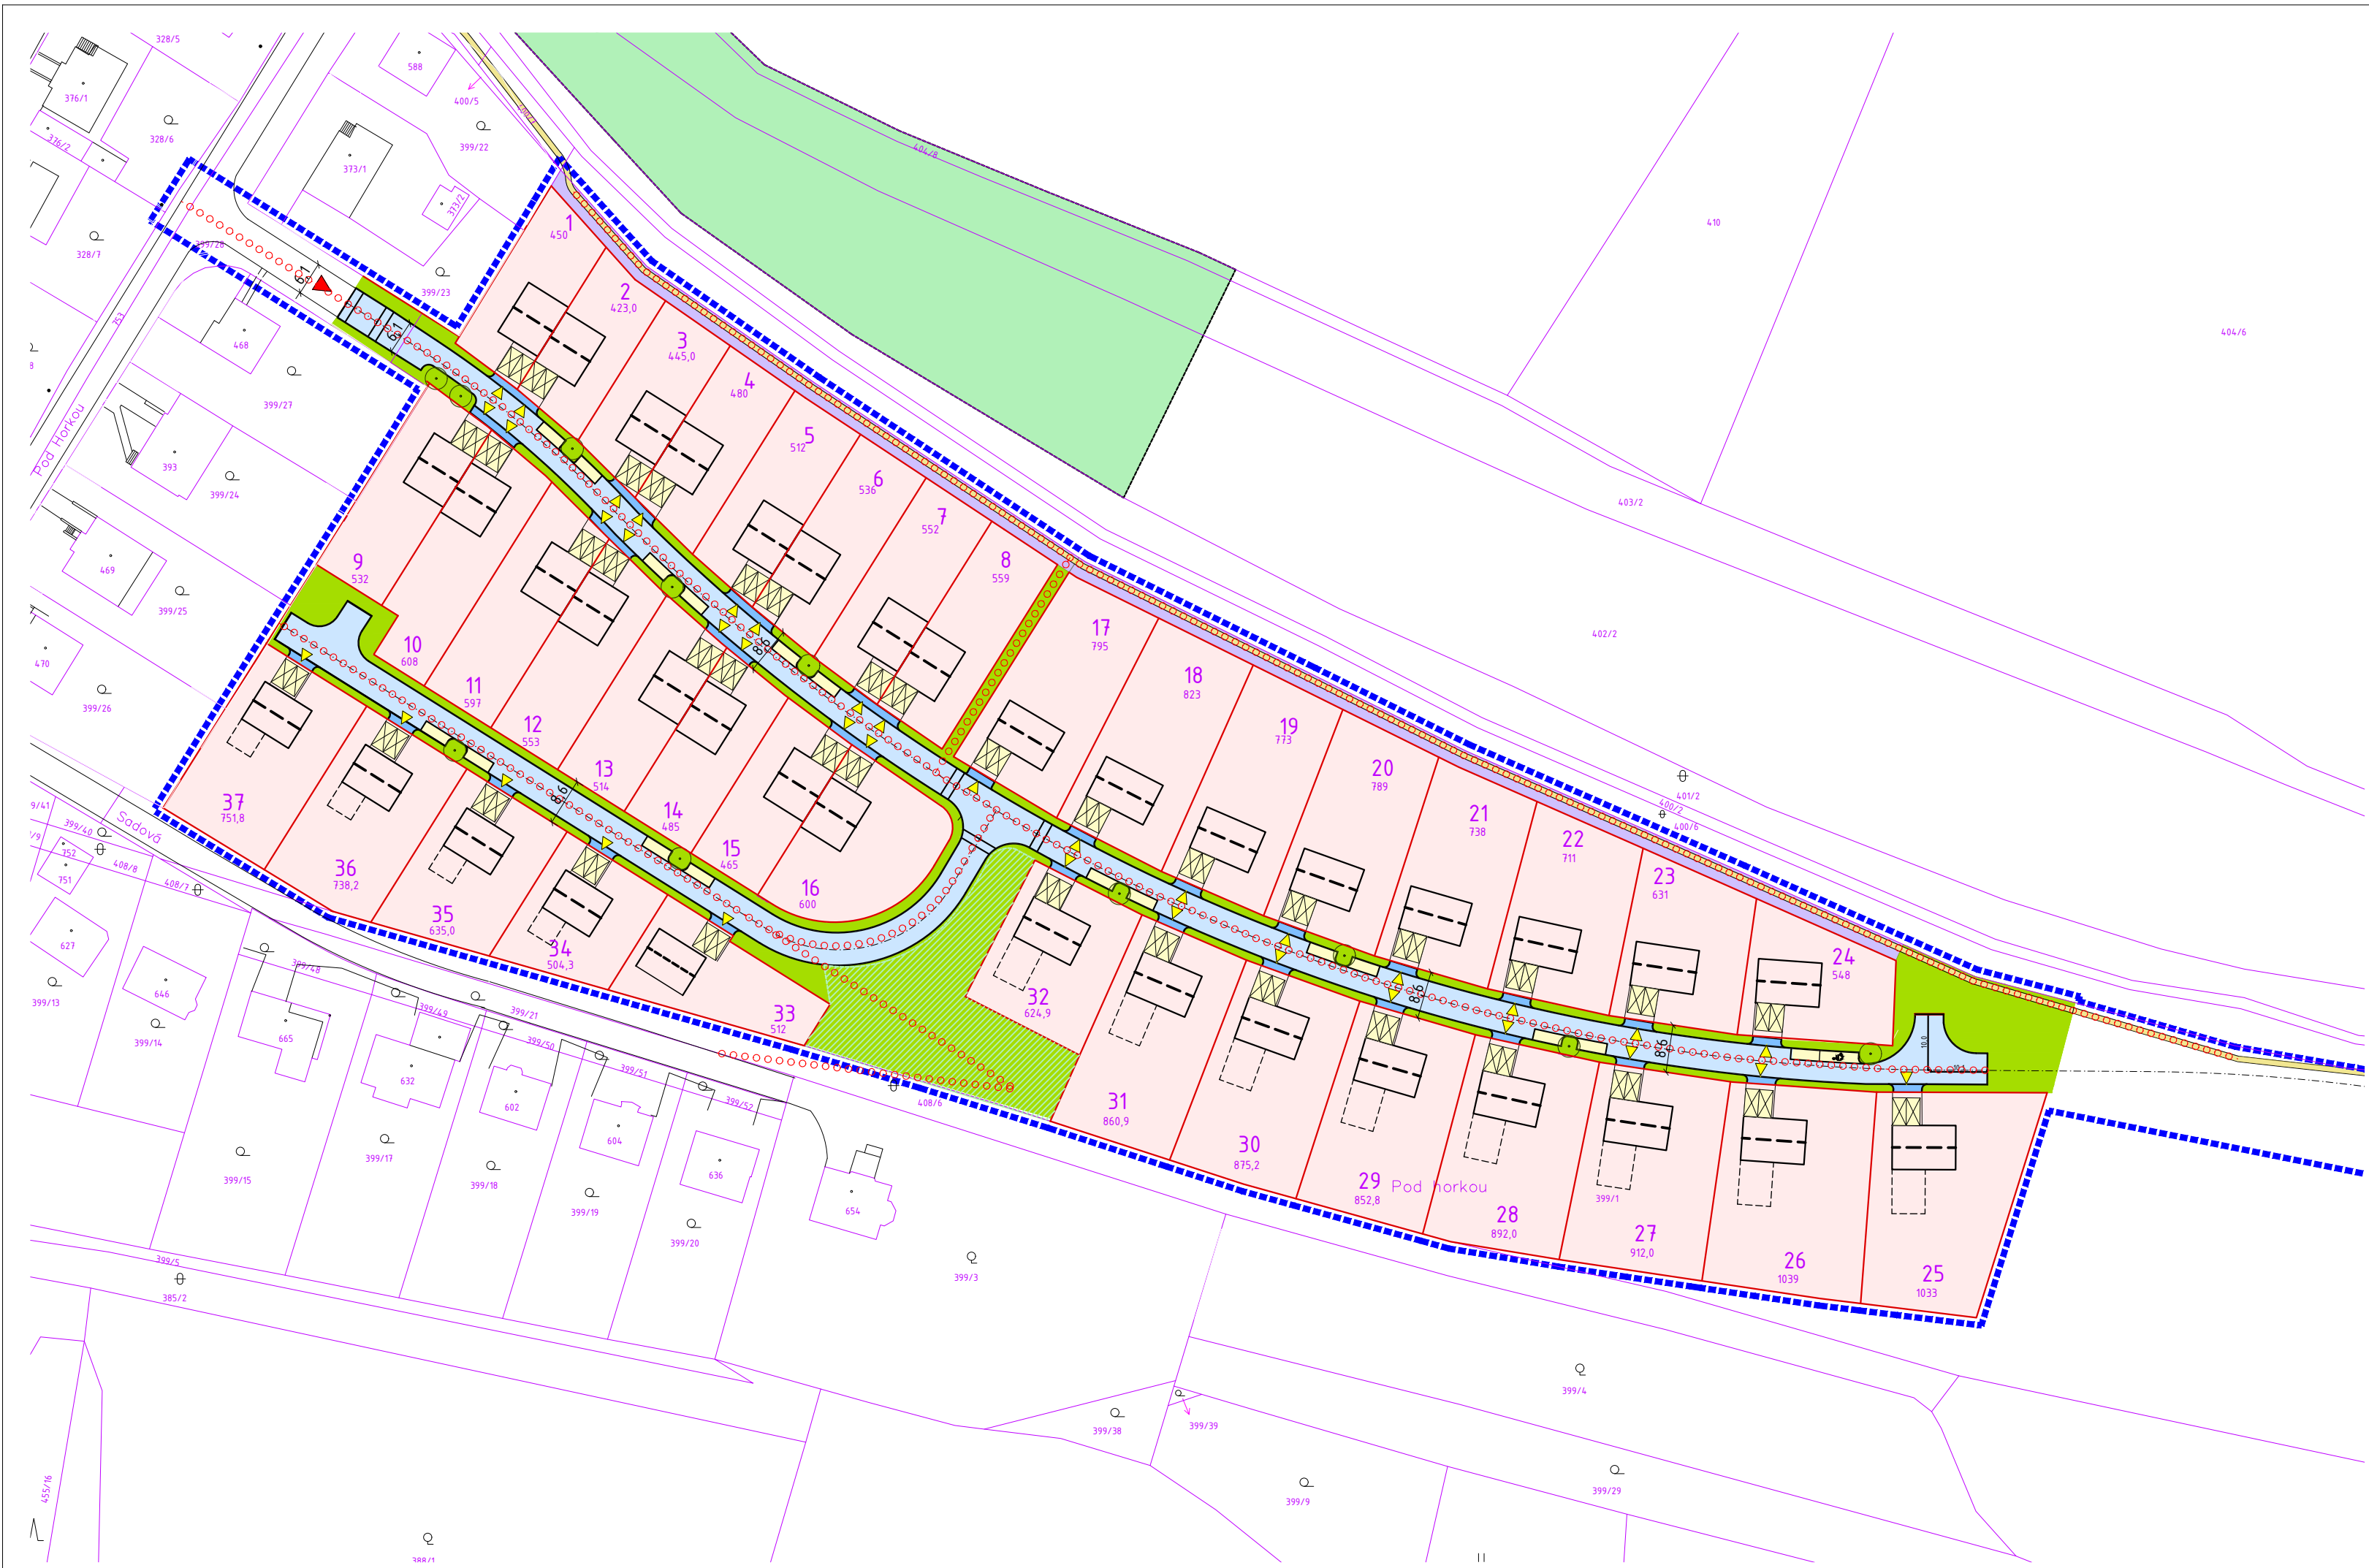

LEGENDA

- HRANICE ŘEŠENÉHO ÚZEMÍ
- HRANICE PARCEL STÁVAJÍCÍ
- NAVRŽENÁ PARCELACE
- 399/29 PARCELNÍ ČÍSLA
- PRŮCHOD/STEZKA PRO PĚŠÍ
- VYMEZENÉ PLOCHY VEŘEJNÉHO PROSTRANSTVÍ ÚZEMNÍM PLÁNEM PRO PLOCHY Z10 A Z11
- VYMEZENÉ PLOCHY VEŘEJNÉHO PROSTRANSTVÍ V LOKALITĚ Z10
- POZEMKY URČENÉ K ZASTAVĚNÍ RD
- VEŘEJNÁ PROSTRANSTVÍ - KOMUNIKACE
- CYKLOSTEZKA STÁVAJÍCÍ
- REZERVA PRO ROZŠÍŘENÍ CYKLOSTEZKY
- VEŘEJNÁ PROSTRANSTVÍ - ZELENĚ
- VEŘENÁ ZELENĚ - STROM
- VEŘEJNÁ PARKOVACÍ STÁNÍ
- SOUKROMÁ PARKOVACÍ STÁNÍ
- SJEZDY K OBJEKTŮM

K VEŘEJNÉMU PROJEDNÁNÍ

POŘIZOVATEL : Obecní úřad Předklášteří Nám. 5.května 1390 666 02 Předklášteří	OBJEDNATEL : Obec Předklášteří Nám. 5.května 1390 666 02 Předklášteří	ZPRACOVATEL : KUBE ARCHITEKTI K U B E , s . r . o . atelier@kubecz Horova 68, 616 00 Brno +420 549 216 544	OTISK AUTORIZAČNÍHO RAŽÍTKA:
ZODPOVĚDNÝ PROJEKTANT: Ing. arch. Michaela Jandová			
ÚZEMNÍ STUDIE PŘEDKLÁŠTEŘÍ „LOKALITA Z10“			
VÝKRES VEŘEJNÝCH PROSTRANSTVÍ A DOPRAVNÍHO ŘEŠENÍ			

STUPEŇ UPD:	UPP
DATUM:	05/2022
MĚŘÍTKO:	1:1000
ČÍSLO VÝKRESU:	04