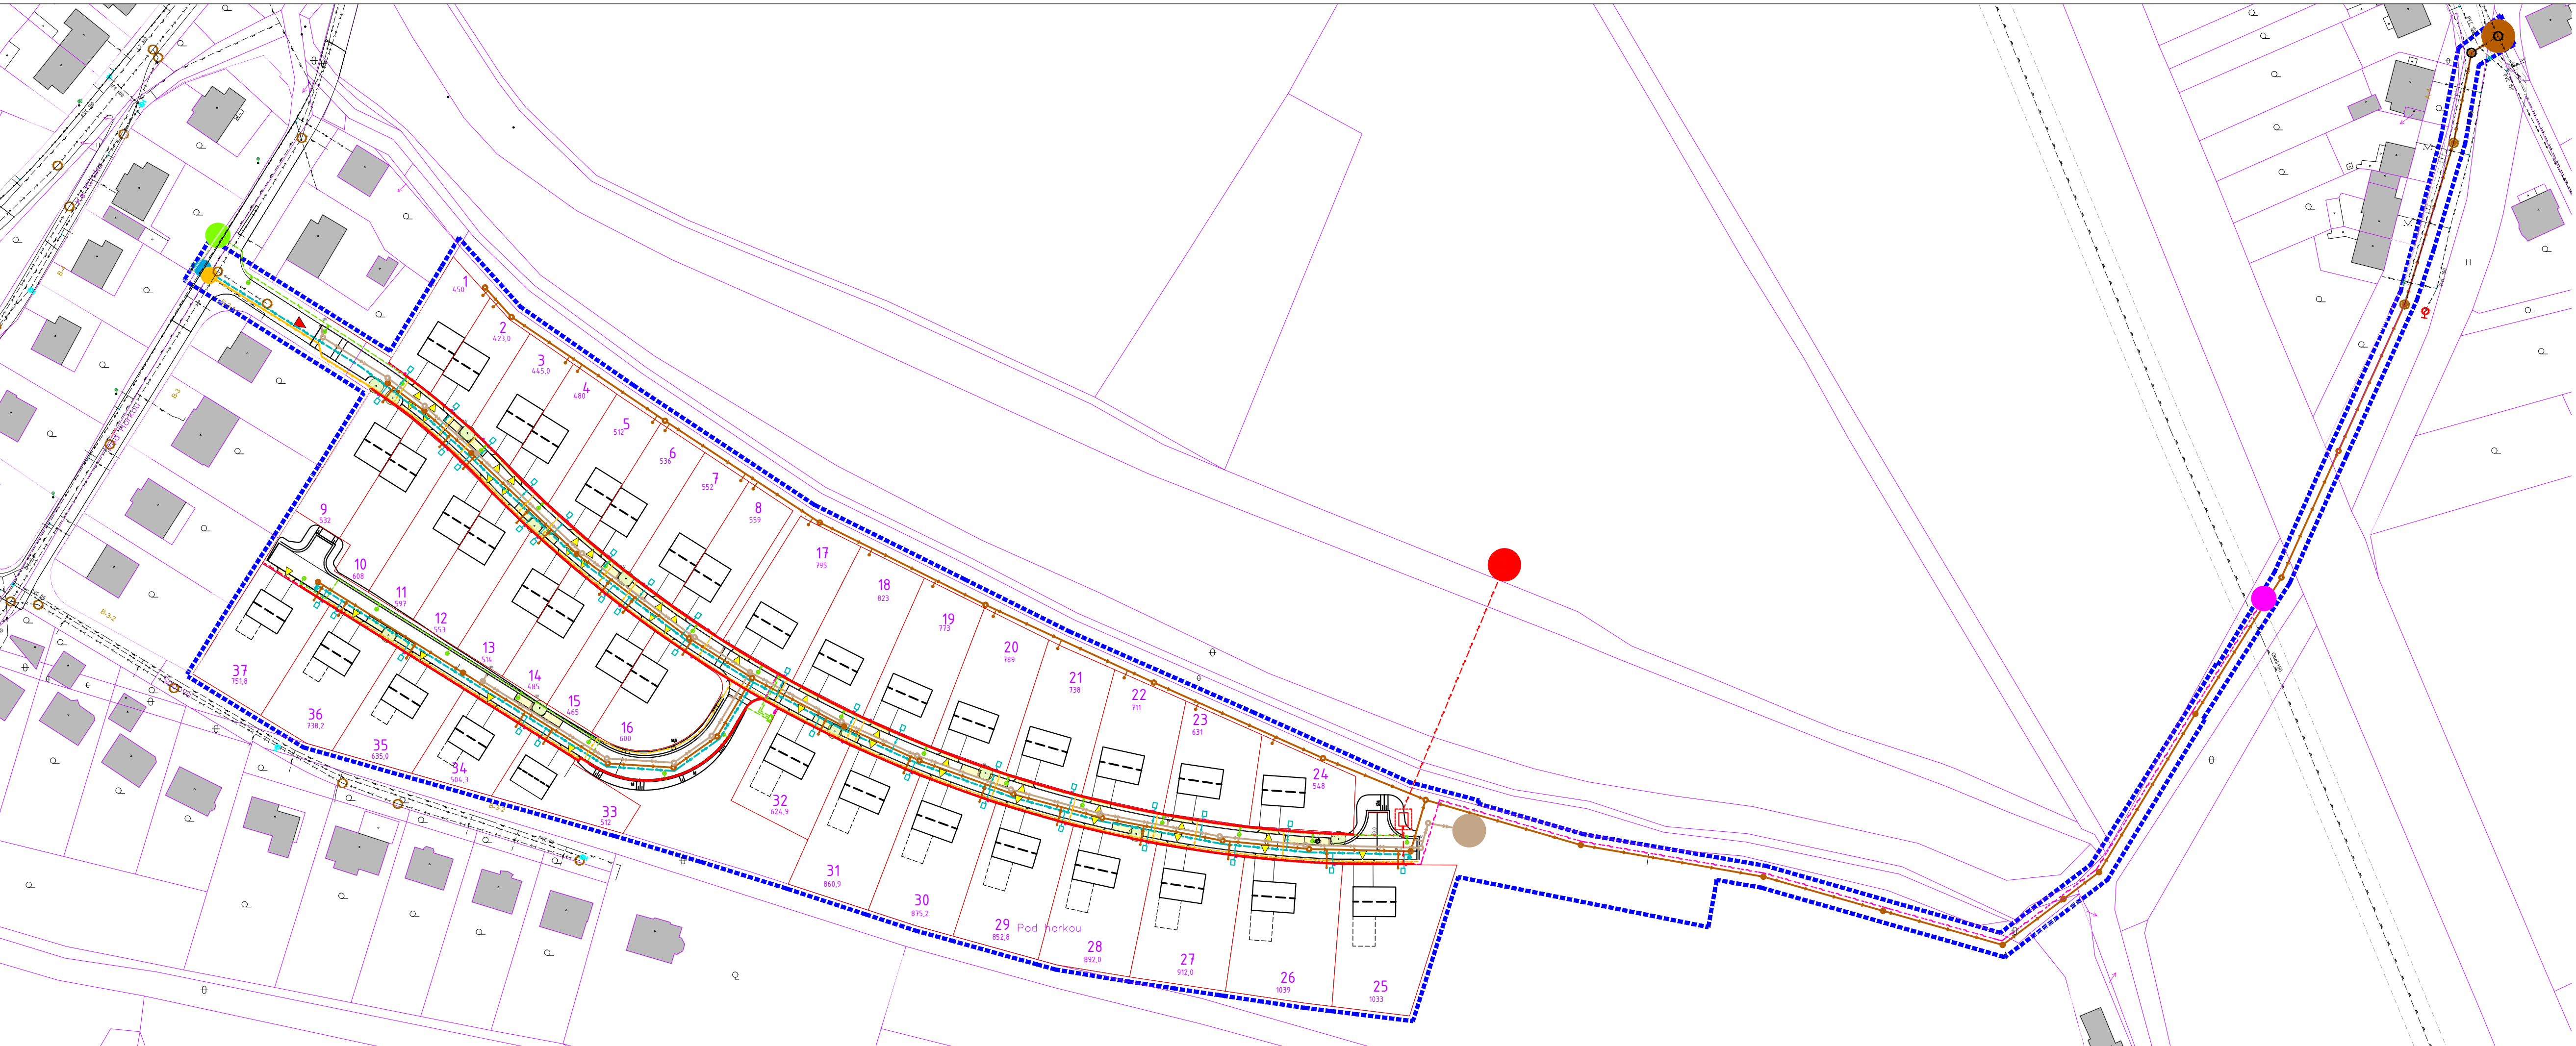




LEGENDA

- HRANICE ŘEŠENÉHO ÚZEMÍ
- HRANICE PARCEL STÁVAJÍCÍ
- NAVRŽENÁ PARCELACE
- 399/29 PARCELNÍ ČÍSLA

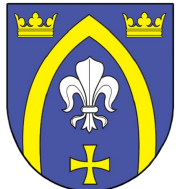
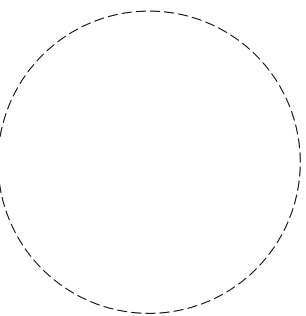
STÁVAJÍCÍ SÍTĚ

- VODOVOD, VE SPRÁVĚ VAS a.s., BRNO-VEŇKOV
- KANALIZACE JEDNOTNÁ, VE SPRÁVĚ VAS a.s.
- SEK CETIN
- NTL VEDENÍ PLYNU GASNET s.r.o
- VTL VEDENÍ PLYNU GASNET s.r.o
- NADZEMNÍ VEDENÍ NN E.ON
- NADZEMNÍ VEDENÍ VN E.ON
- LAMPY VO

NAVRHOVANÉ SÍTĚ

- NAVRHOVÁ TRASA VODOVODU
- NÁPOJNÝ BOD VODOVODU, ULICE POD HORKOU
- NAVRHOVÁ TRASA KANALIZACE SPLAŠKOVÉ
- NÁPOJNÝ BOD KANALIZACE
- NAVRHOVÁ TRASA KANALIZACE DEŠŤOVÉ
- ZASAKOVACÍ OBJEKT DEŠŤOVÉ KANALIZACE
- NAVRHOVÁ TRASA PLYNOVODU
- NÁPOJNÝ BOD PLYNOVODU
- NAVRHOVÁ TRASA ROZVODU SEK
- NÁPOJNÝ BOD SEK
- NAVRHOVÁ TRASA PODZEMNÍHO VEDENÍ NN/VN
- TRAFOSTANICE
- NÁPOJNÝ BOD VN
- NAVRHOVÁ TRASA VEŘEJNÉHO OSVĚTLENÍ
- NÁPOJNÝ BOD VEŘEJNÉHO OSVĚTLENÍ
- NAVRHOVANÁ KABELOVÁ TRASA SEK, NN, VO
- VEŘENÁ ZELEŇ - STROM
- NAPOJENÍ LOKALITY NA ULIČNÍ SÍŤ
- VJEZD NA POZEMEK

K VEŘEJNÉMU PROJEDNÁNÍ

POŘIZOVATEL: Obecní úřad Předklášteří Nám. 5.května 1390 666 02 Předklášteří	OBJEDNATEL: Obec Předklášteří Nám. 5.května 1390 666 02 Předklášteří 	ZPRACOVATEL: KUBE ARCHITEKTI K U B E, s. r. o. Horova 68, 616 00 Brno atelier@kubecz ZODPOVĚDNÝ PROJEKTANT: Ing. arch. Michaela Jandová	OTISK AUTORIZAČNÍHO RAZÍTKA: 
ÚZEMNÍ STUDIE PŘEDKLÁŠTEŘÍ „LOKALITA Z10“ TECHNICKÁ INFRASTRUKTURA			STUPEŇ UPD: UPP DATUM: 05/2022 MĚŘÍTKO: 1:1000 ČÍSLO VÝKRESU: 05