
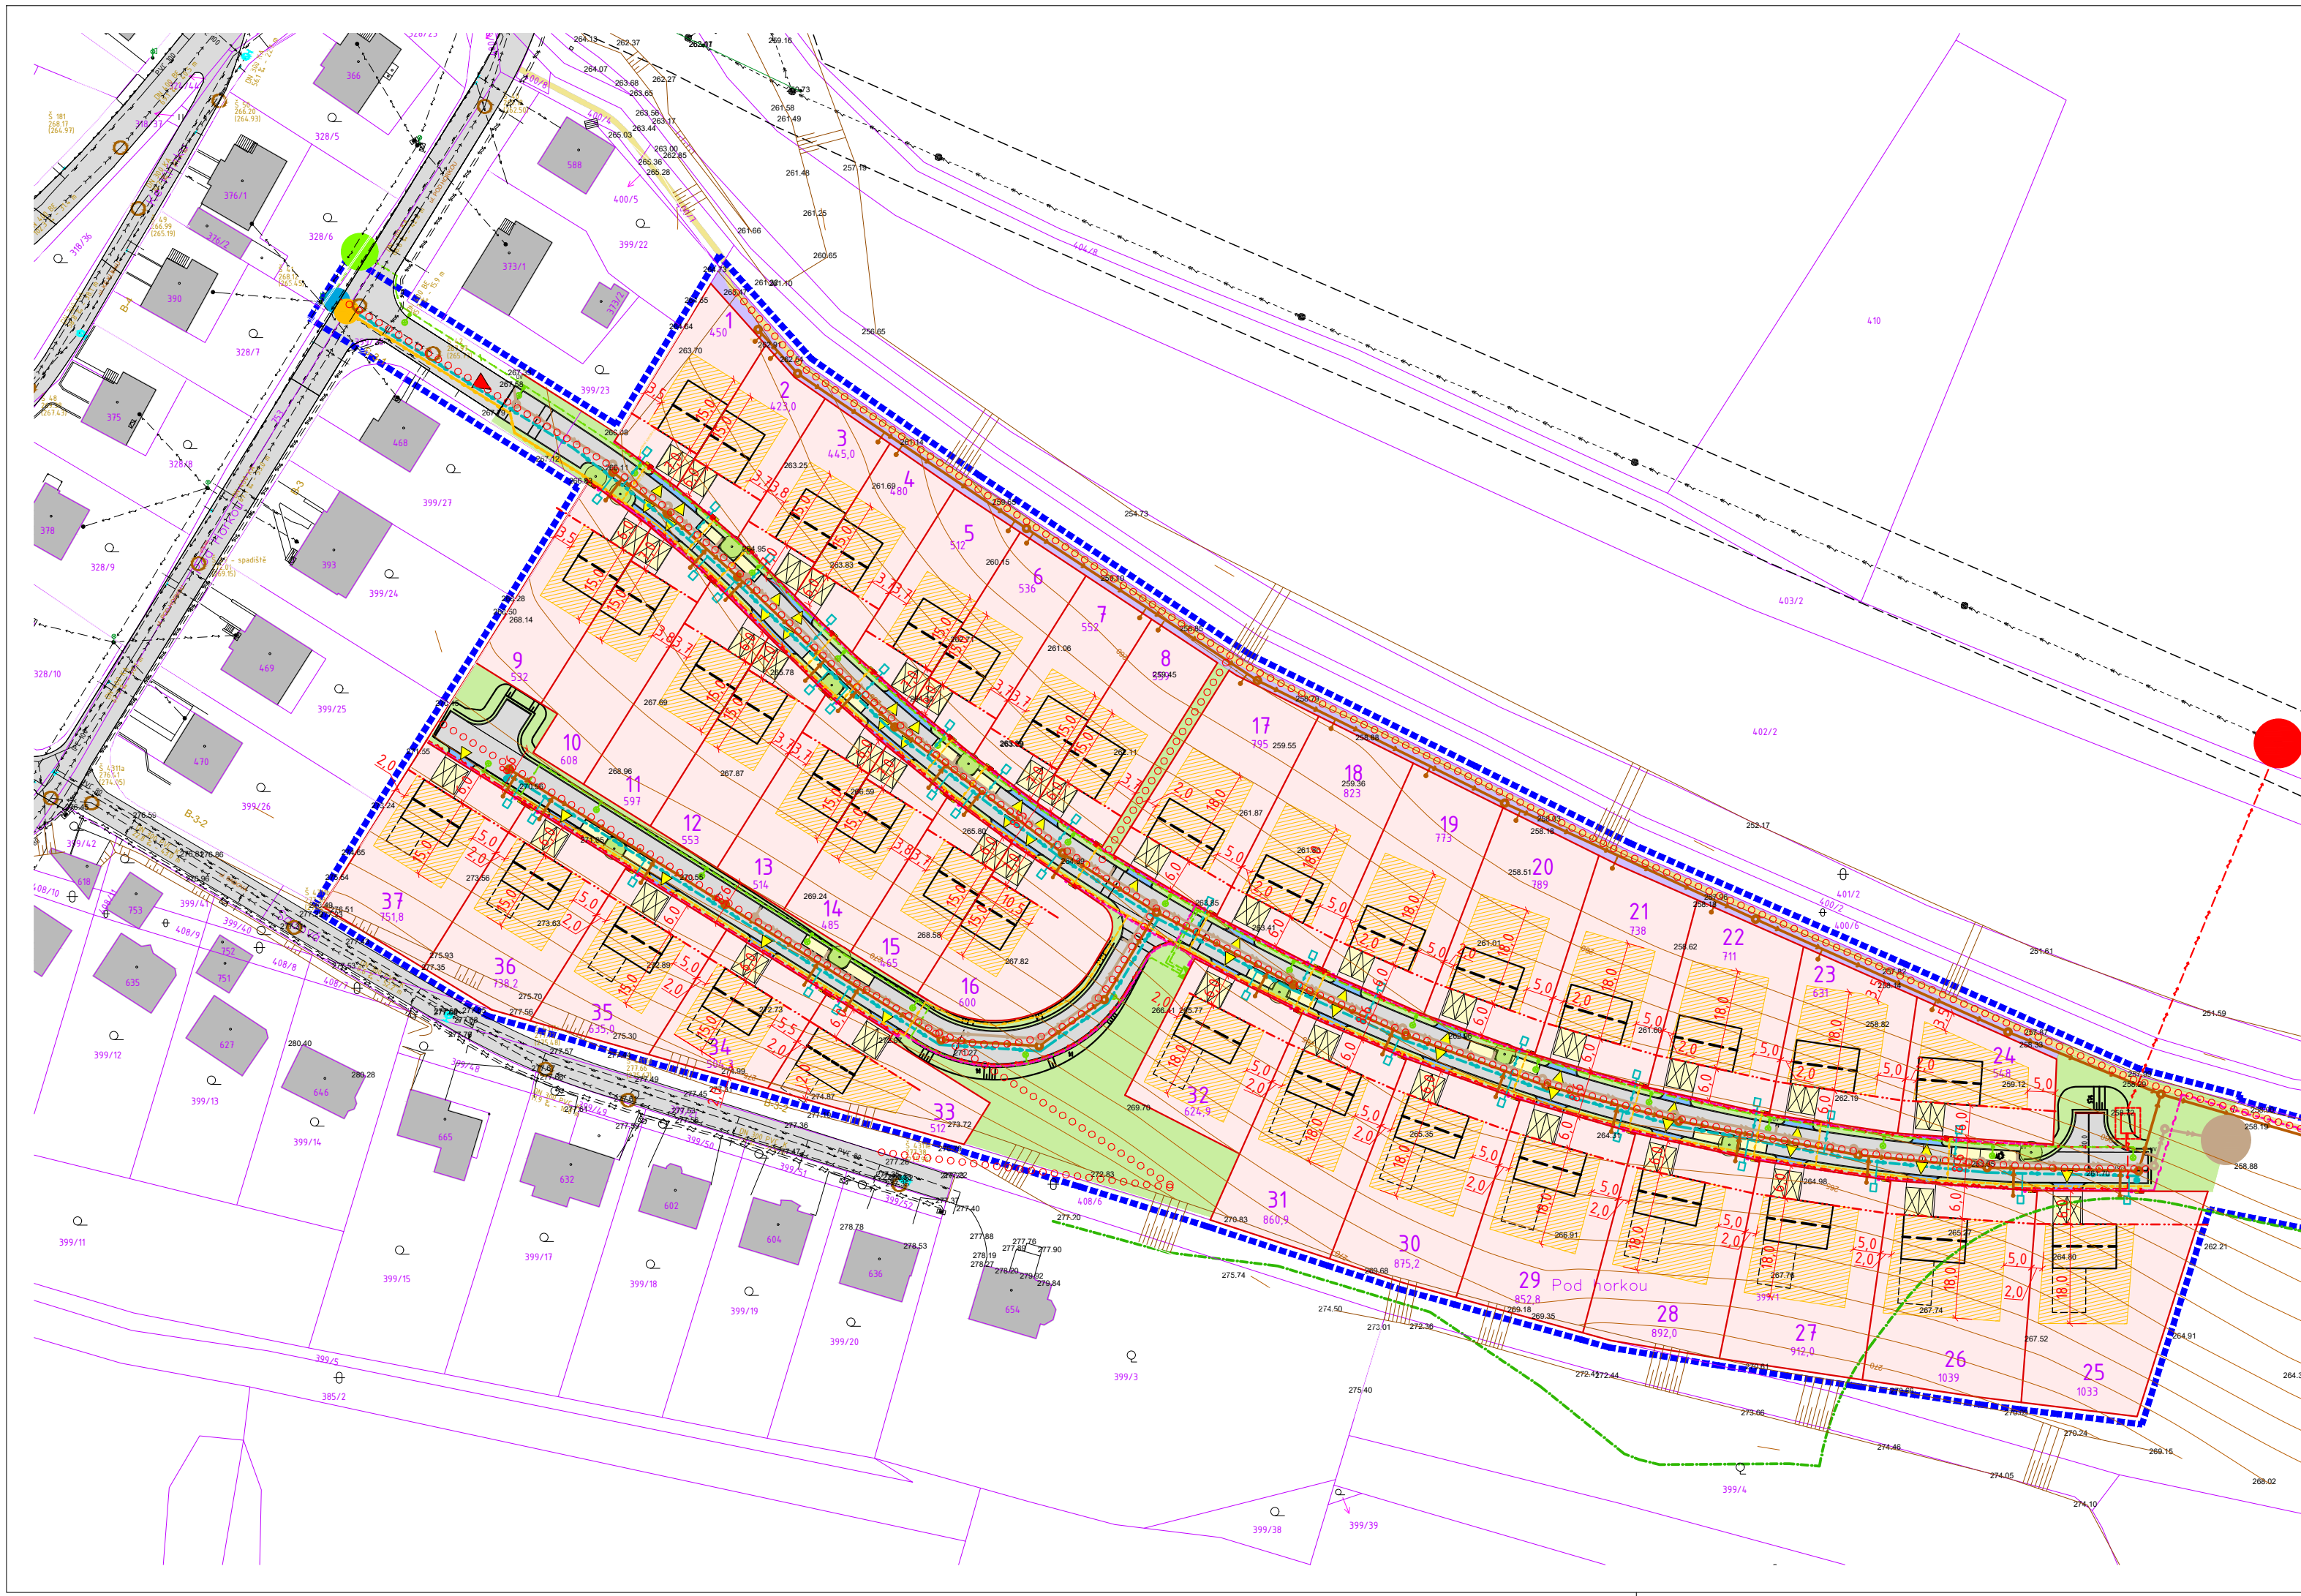
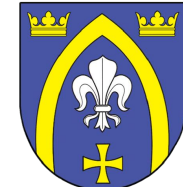


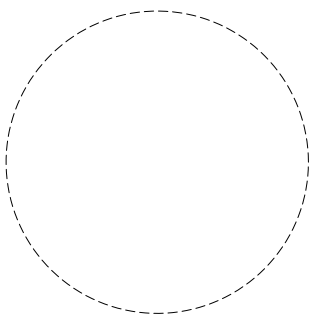

- LEGENDA**
- HRANICE ŘEŠENÉHO ÚZEMÍ
 - HRANICE PARCEL STÁVAJÍCÍ
 - NAVRŽENÁ PARCELACE
 - 399/29 PARCELNÍ ČÍSLO
 - OCHRANNÉ PÁSMO LESA
- STÁVAJÍCÍ SÍŤ**
- VODOVOD, VE SPRÁVĚ VAS a.s., BRNO-VEŇKOV
 - KANALIZACE JEDNOTNÁ, VE SPRÁVĚ VAS a.s.
 - SEK CETIN
 - NTL VEDENÍ PLYNU GASNET s.r.o
 - VTL VEDENÍ PLYNU GASNET s.r.o
 - NADZEMNÍ VEDENÍ NN E.ON
 - NADZEMNÍ VEDENÍ VN E.ON
 - LAMPY VO
- NAVRHOVANÉ SÍŤ**
- NAVRHOVÁ TRASA VODOVODU
 - NÁPOJNÝ BOD VODOVODU, ULICE POD HORKOU
 - NAVRHOVÁ TRASA KANALIZACE SPLÁŠKOVÉ
 - NÁPOJNÝ BOD KANALIZACE
 - NAVRHOVÁ TRASA KANALIZACE DEŠŤOVÉ
 - ZASAKOVACÍ OBJEKT DEŠŤOVÉ KANALIZACE
 - NAVRHOVÁ TRASA PLYNOVODU
 - NÁPOJNÝ BOD PLYNOVODU
 - NAVRHOVÁ TRASA ROZVODU SEK
 - NÁPOJNÝ BOD SEK
 - NAVRHOVÁ TRASA PODZEMNÍHO VEDENÍ NN/VN
 - TRAFOSTANICE
 - NÁPOJNÝ BOD VN
 - NAVRHOVÁ TRASA VEŘEJNÉHO OSVĚTLENÍ
 - NÁPOJNÝ BOD VEŘEJNÉHO OSVĚTLENÍ
 - NAVRHOVANÁ KABELOVÁ TRASA SEK, NN, VO
 - VEŘENÁ ZELEN - STROM
 - NAPOJENÍ LOKALITY NA ULIČNÍ SÍŤ
 - VJEZD NA POZEMEK
- UMÍSTĚNÍ OBJEKTŮ**
- PROJEKT NEREŠÍ
 - VRSTEVNICE
 - KOMUNIKACE VEŘEJNÝCH PROSTRANSTVÍ
 - PĚŠÍ PRŮCHODY ÚZEMÍM
 - CYKLOSTEZKA STÁVAJÍCÍ
 - REZERVA PRO ROZŠÍŘENÍ CYKLOSTEZKY
 - VEŘENÁ ZELEN - STROM
 - PLOCHY POZEMKŮ RD
 - ČÍSLEČNÉ OZNAČENÍ POZEMKŮ
 - INDEXY ZASTAVĚNÍ POZEMKU
 - VYMEZENÁ PLOCHA PRO UMÍSTĚNÍ OBJEKTU
 - NEPŘEKROČITELNÁ STAVEBNÍ HRANICE
 - STAVEBNÍ ČÁRA
 - ULIČNÍ ČÁRA
 - PŘEDEPSANÝ SMĚR HŘEBENE SEDLOVÉ STŘECHY

K VEŘEJNÉMU PROJEDNÁNÍ

POŘIZOVATEL : Obecní úřad Předklášteří Nám. 5.května 1390 666 02 Předklášteří	OBJEDNATEL : Obec Předklášteří Nám. 5.května 1390 666 02 Předklášteří 	ZPRACOVATEL : KUBE ARCHITEKT KUBE, s.r.o. Horova 88, 616 00 Brno atelier@kuba.cz +420 549 216 544	OTISK AUTORIZAČNÍHO RAZÍTKA: 
ZODPOVĚDNÝ PROJEKTANT: Ing. arch. Michaela Jandová			STUPEŇ UPD: UPP
ÚZEMNÍ STUDIE PŘEDKLÁŠTEŘÍ „LOKALITA Z10“			DATUM: 05/2022
			MĚŘÍTKO: 1:1000
KOORDINAČNÍ VÝKRES			ČÍSLO VÝKRESU: 06